




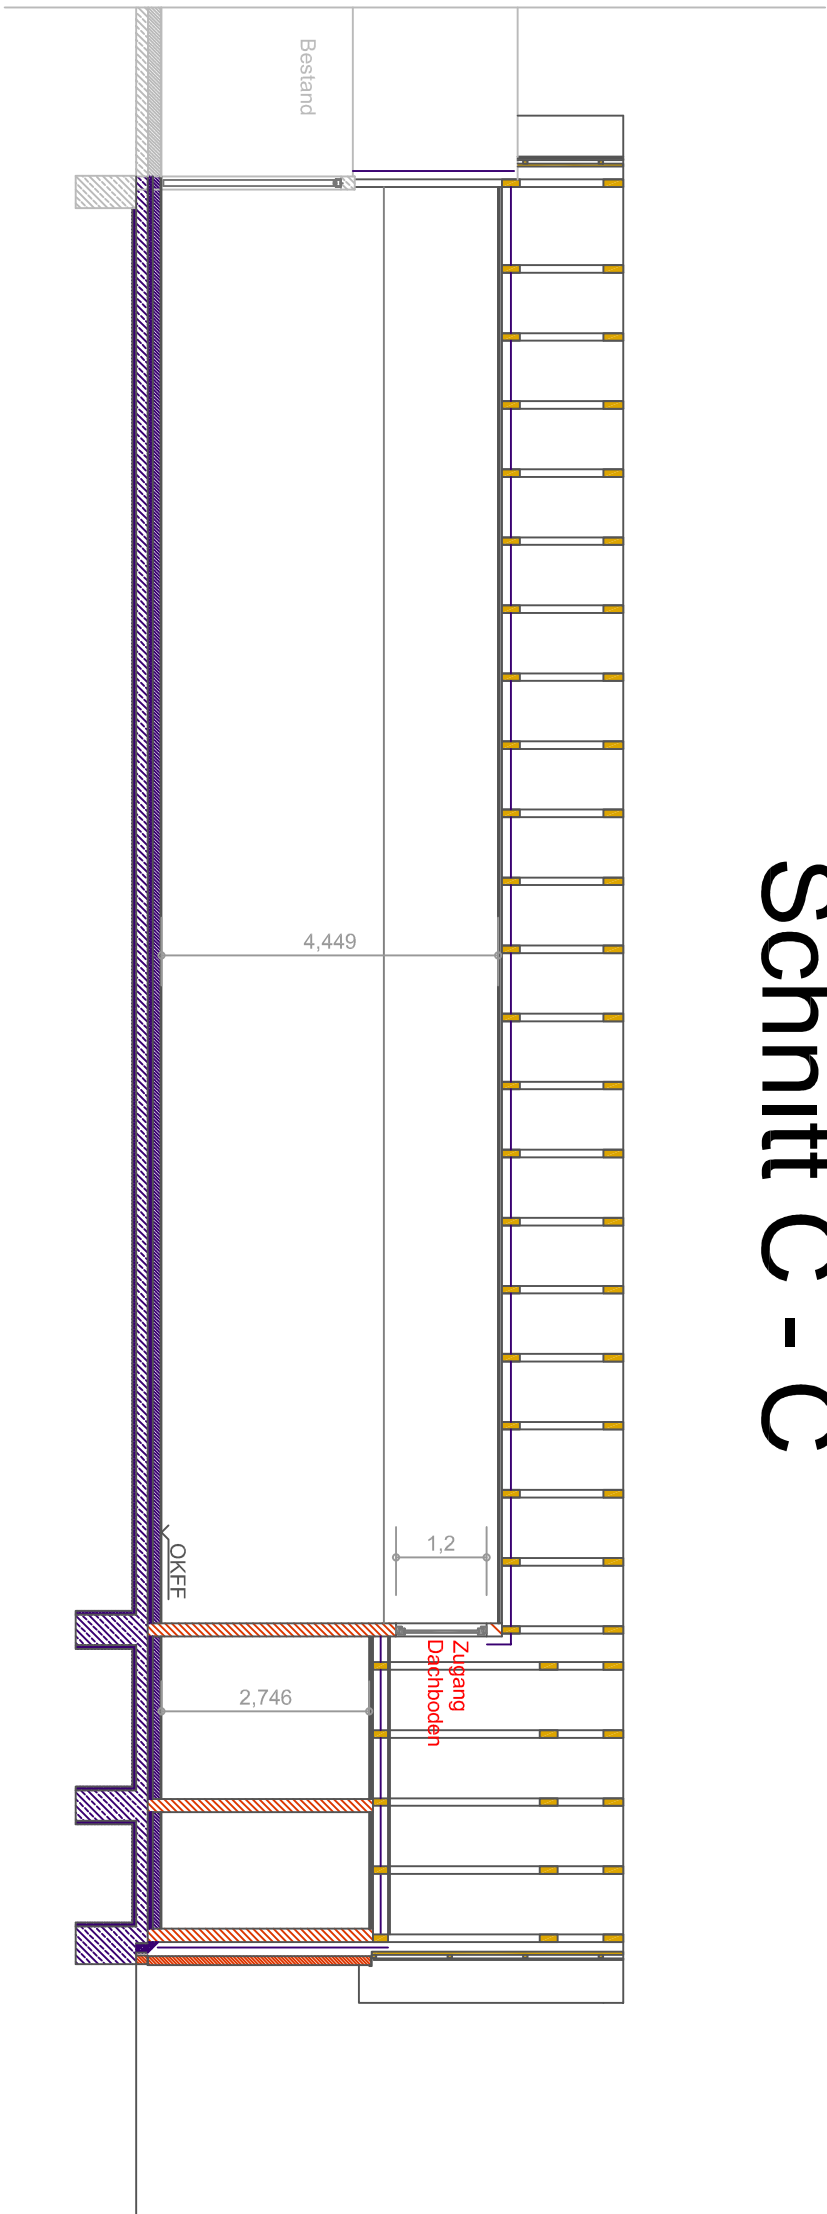



Schnitt C - C

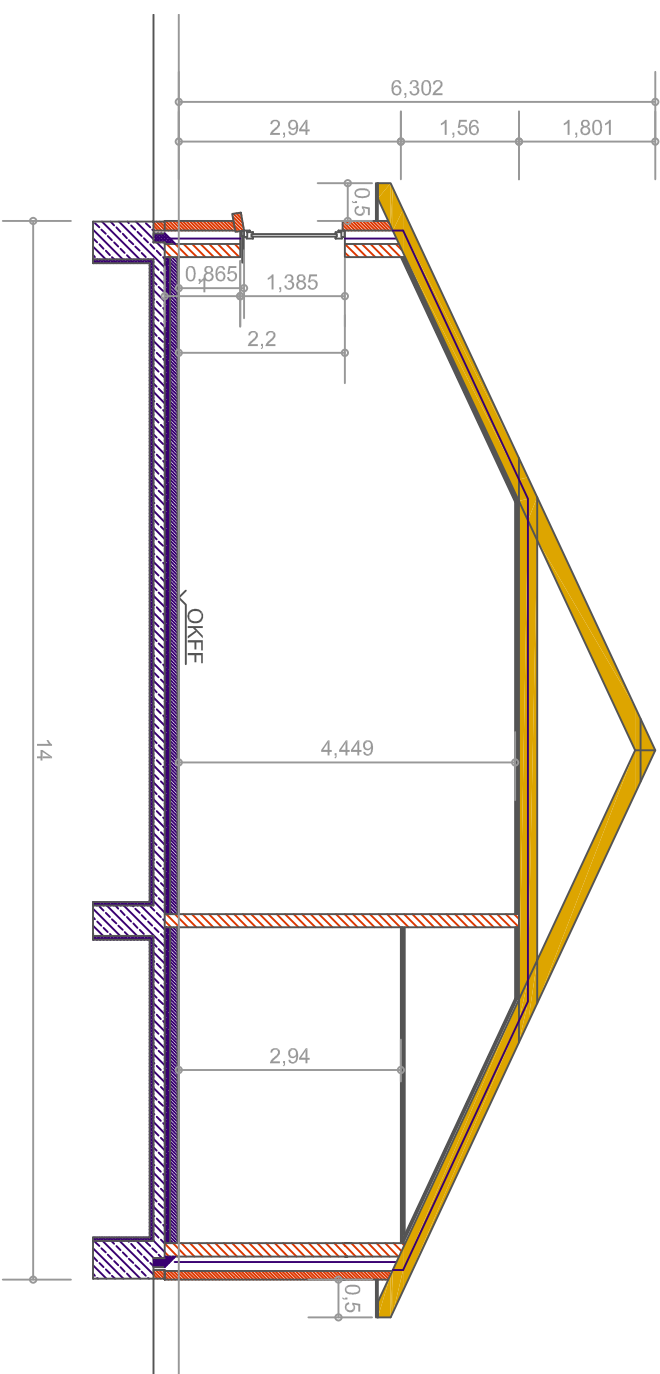

Schnitt A - A

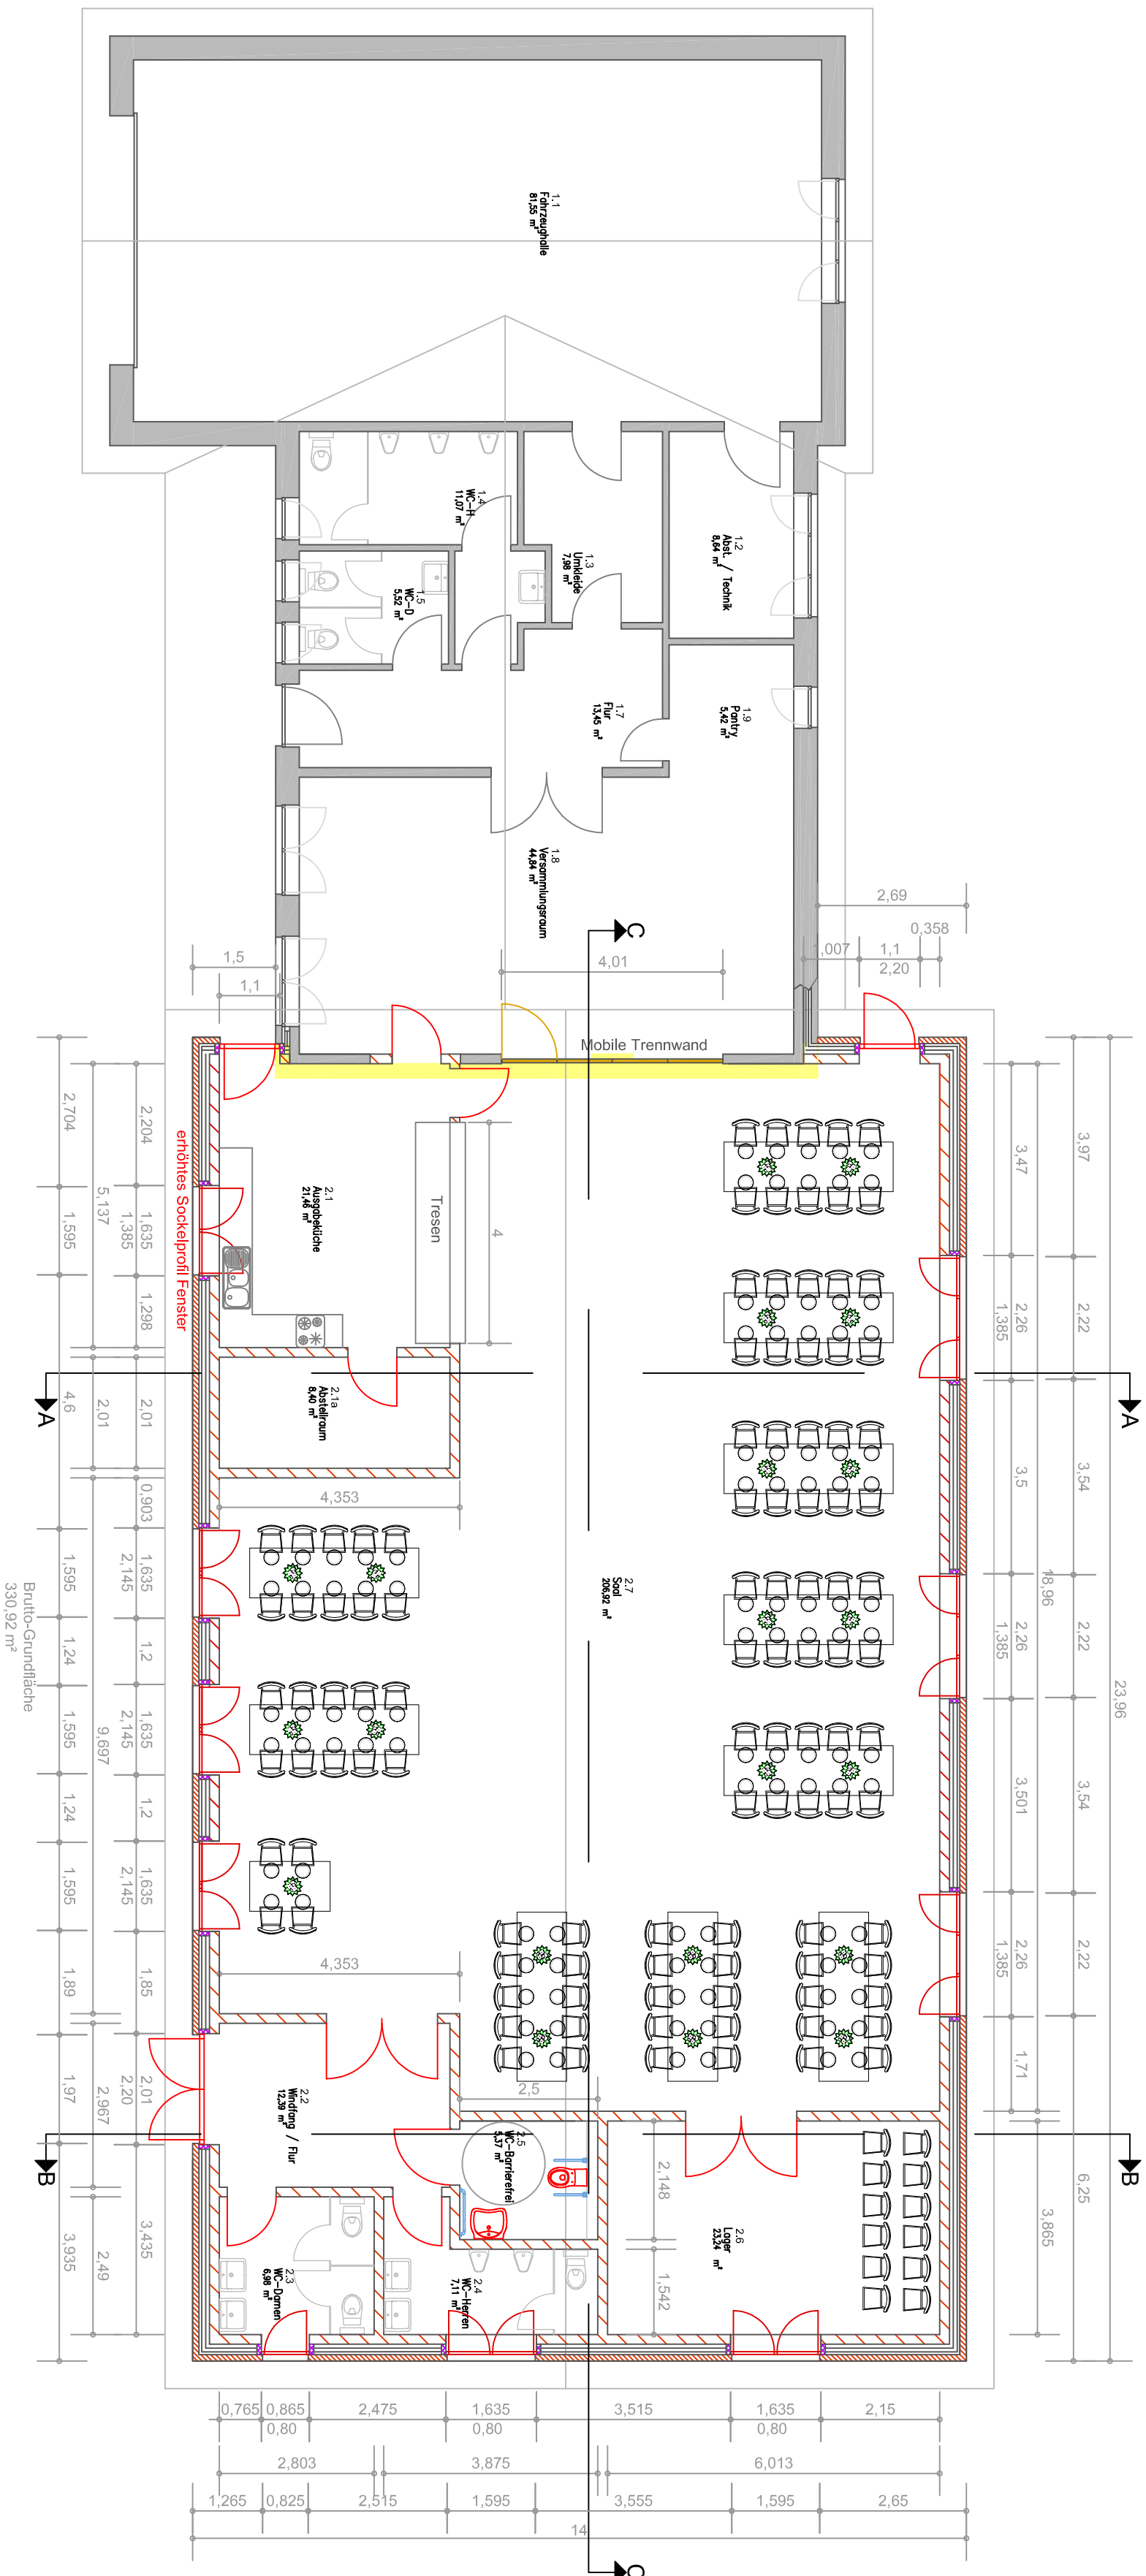

Schnitt B - B

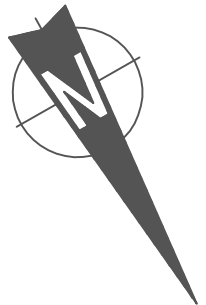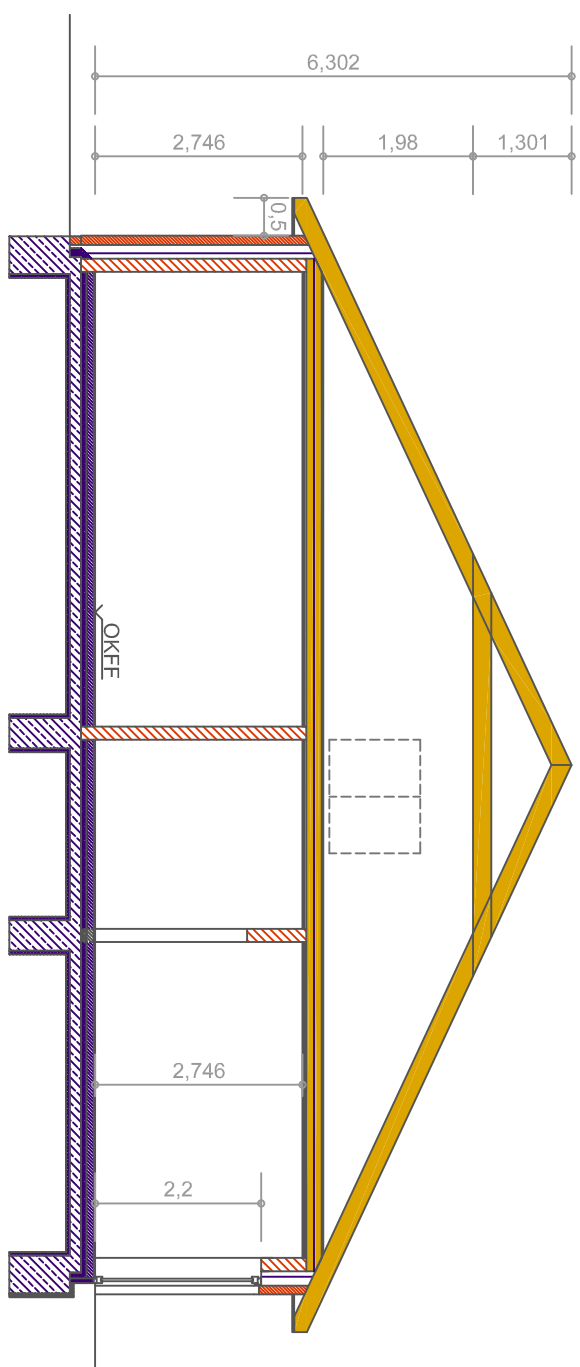

Index	Änderung	Datum	Name
 Amt Mittelholstein Landkreis Schleswig-Holstein Feuerbereich III - Bauamt Am Markt 15 - 24594 Hohenwerder Tel. 04671 36 54 Fax 04671 36 58			
Bauvorhaben: Erweiterung Feuerwehr zum Dorfgemeinschaftshaus Mühlenberg 10, 25597 Bendorf			
Baudat: Feuerwerggerätehaus Bendorf Mühlenberg 10, 25597 Bendorf			
Bauherr: Gemeinde Bendorf, Am Markt 15, 24594 Hohenwerder - Der Bürgermeister-			
Planinhalt:			
Grundriss / Schnitte			
Maßstab: 1 : 100		bearbeitet: bauleitung	gezeichnet: bauleitung
Projekt-Nr.: 4-0000/0000000		geprüft / freigegeben:	aufgestellt: 08.12.2020